




Haus B Hauptstrasse 37d, 5032 Rohr

Objekt Lager

Etage/Lage 1. Untergeschoss

Fläche 12 m²

Objektnummer 3515.05.0011

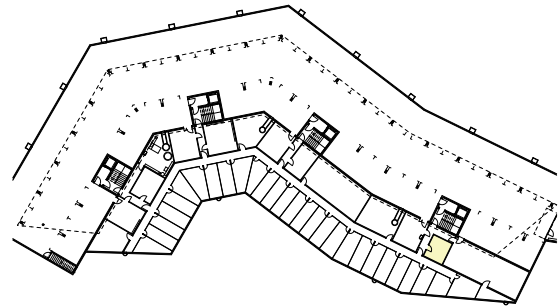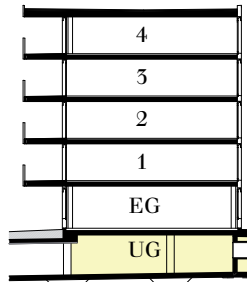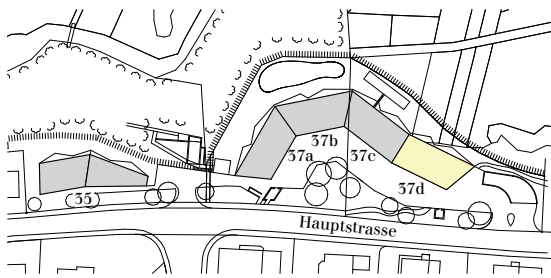


Situation

Schnitt

Übersicht

Grundriss
Massstab 1:200

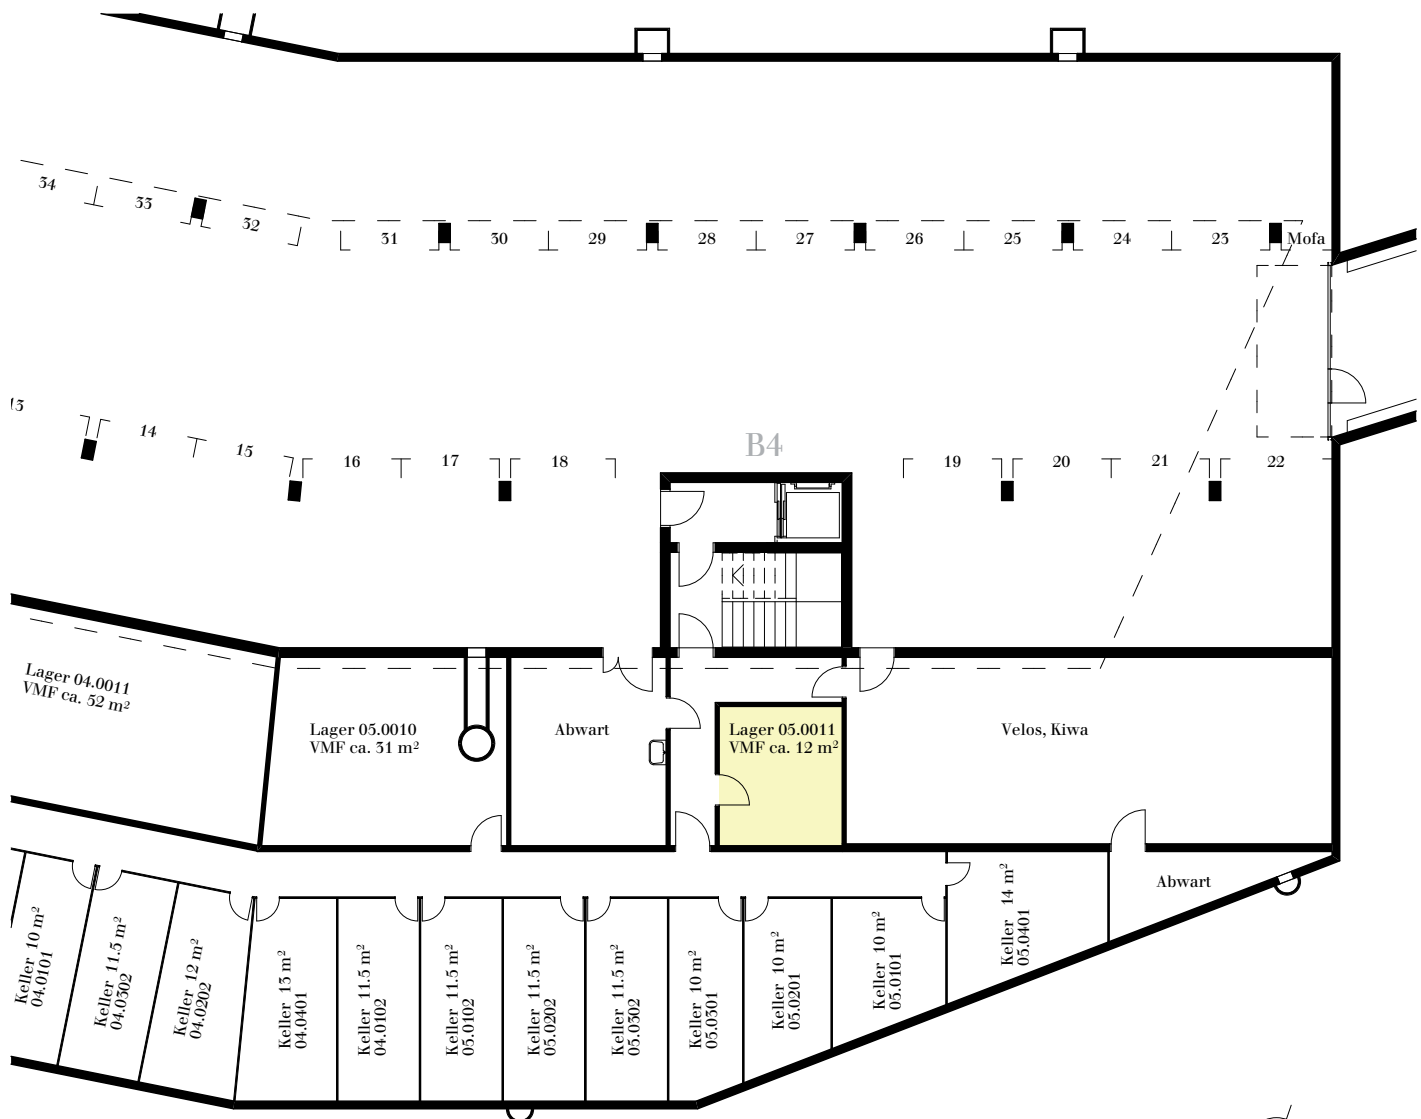

1m 2m 3m 4m 5m